

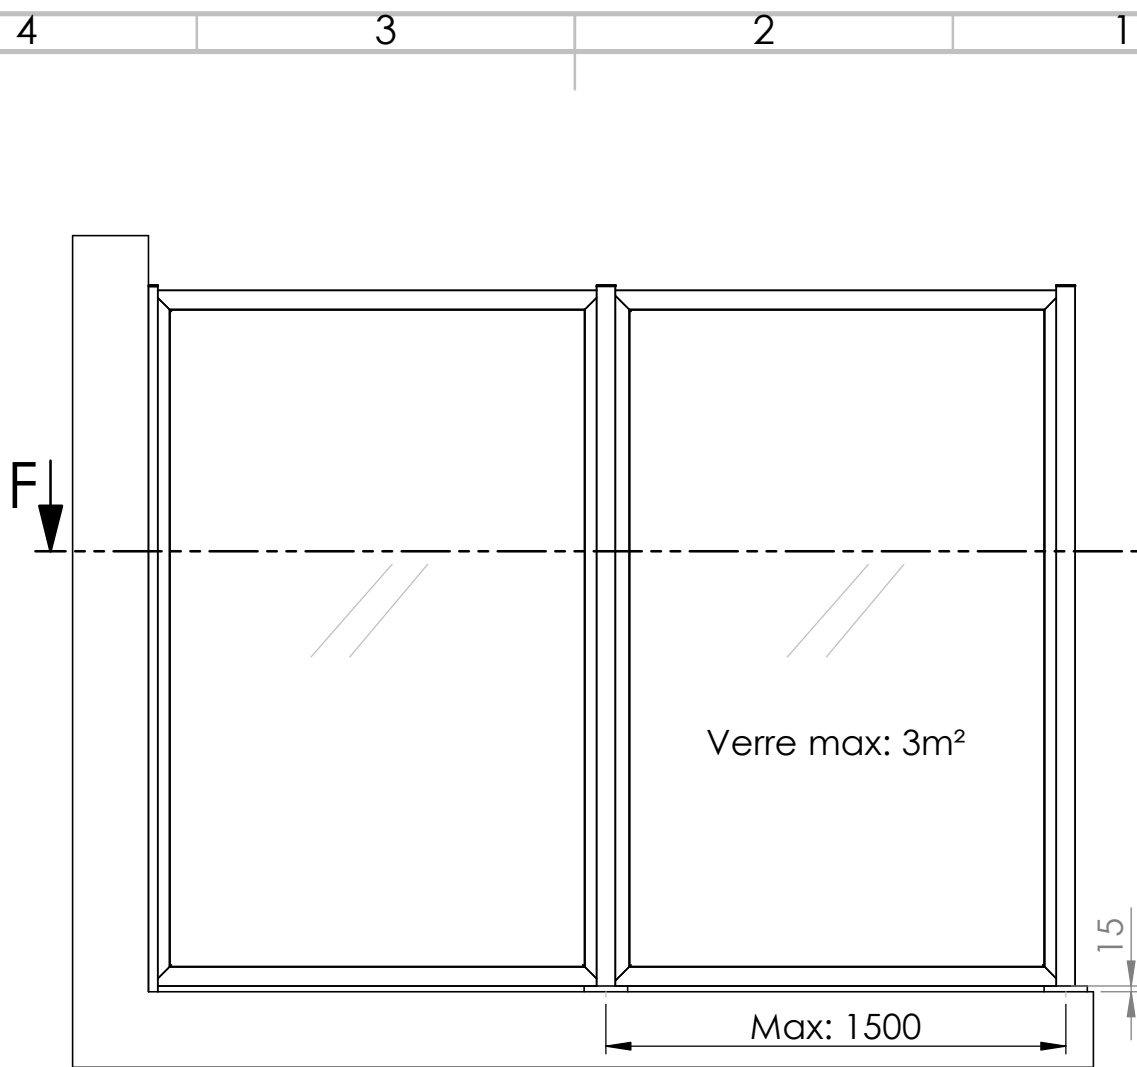
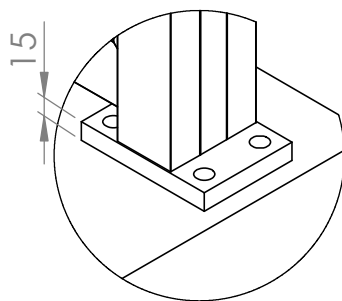


COUPE F-F
ECHELLE 1 : 20

DÉTAILS PROFIL MURAL

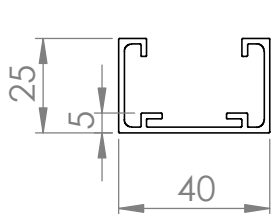

DÉTAILS DES PLATINES

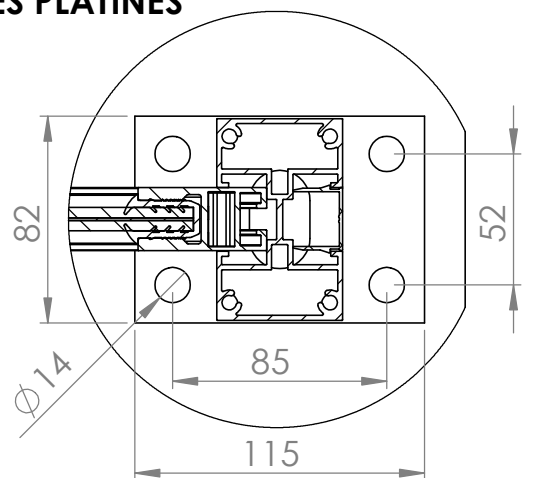

Goujons d'ancrages non fournis, mais doivent être obligatoirement en inox

Séparatif **Eclipse**
MAJUSKULE
GARDE-CORPS

LES CÔTES SONT EN mm